
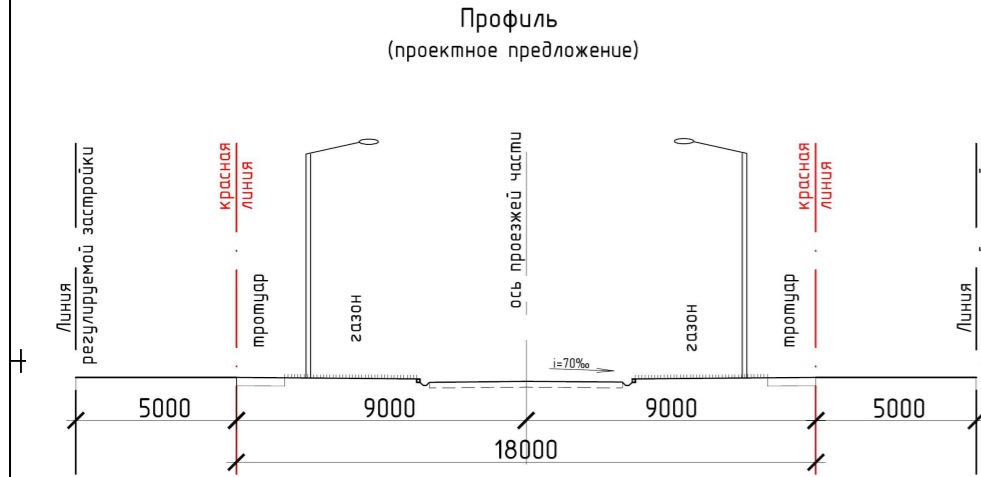


Документация по планировке (проекта планировки и проекта межевания) территории земельного участка с кадастровым номером 18:05:000000:1120, примыкающего к северной границе д.Большой Лудошур муниципального образования «Качкашурское» Глазовского района Удмуртской Республики

Чертеж организации транспорта и улично-дорожной сети (Приложение №3)

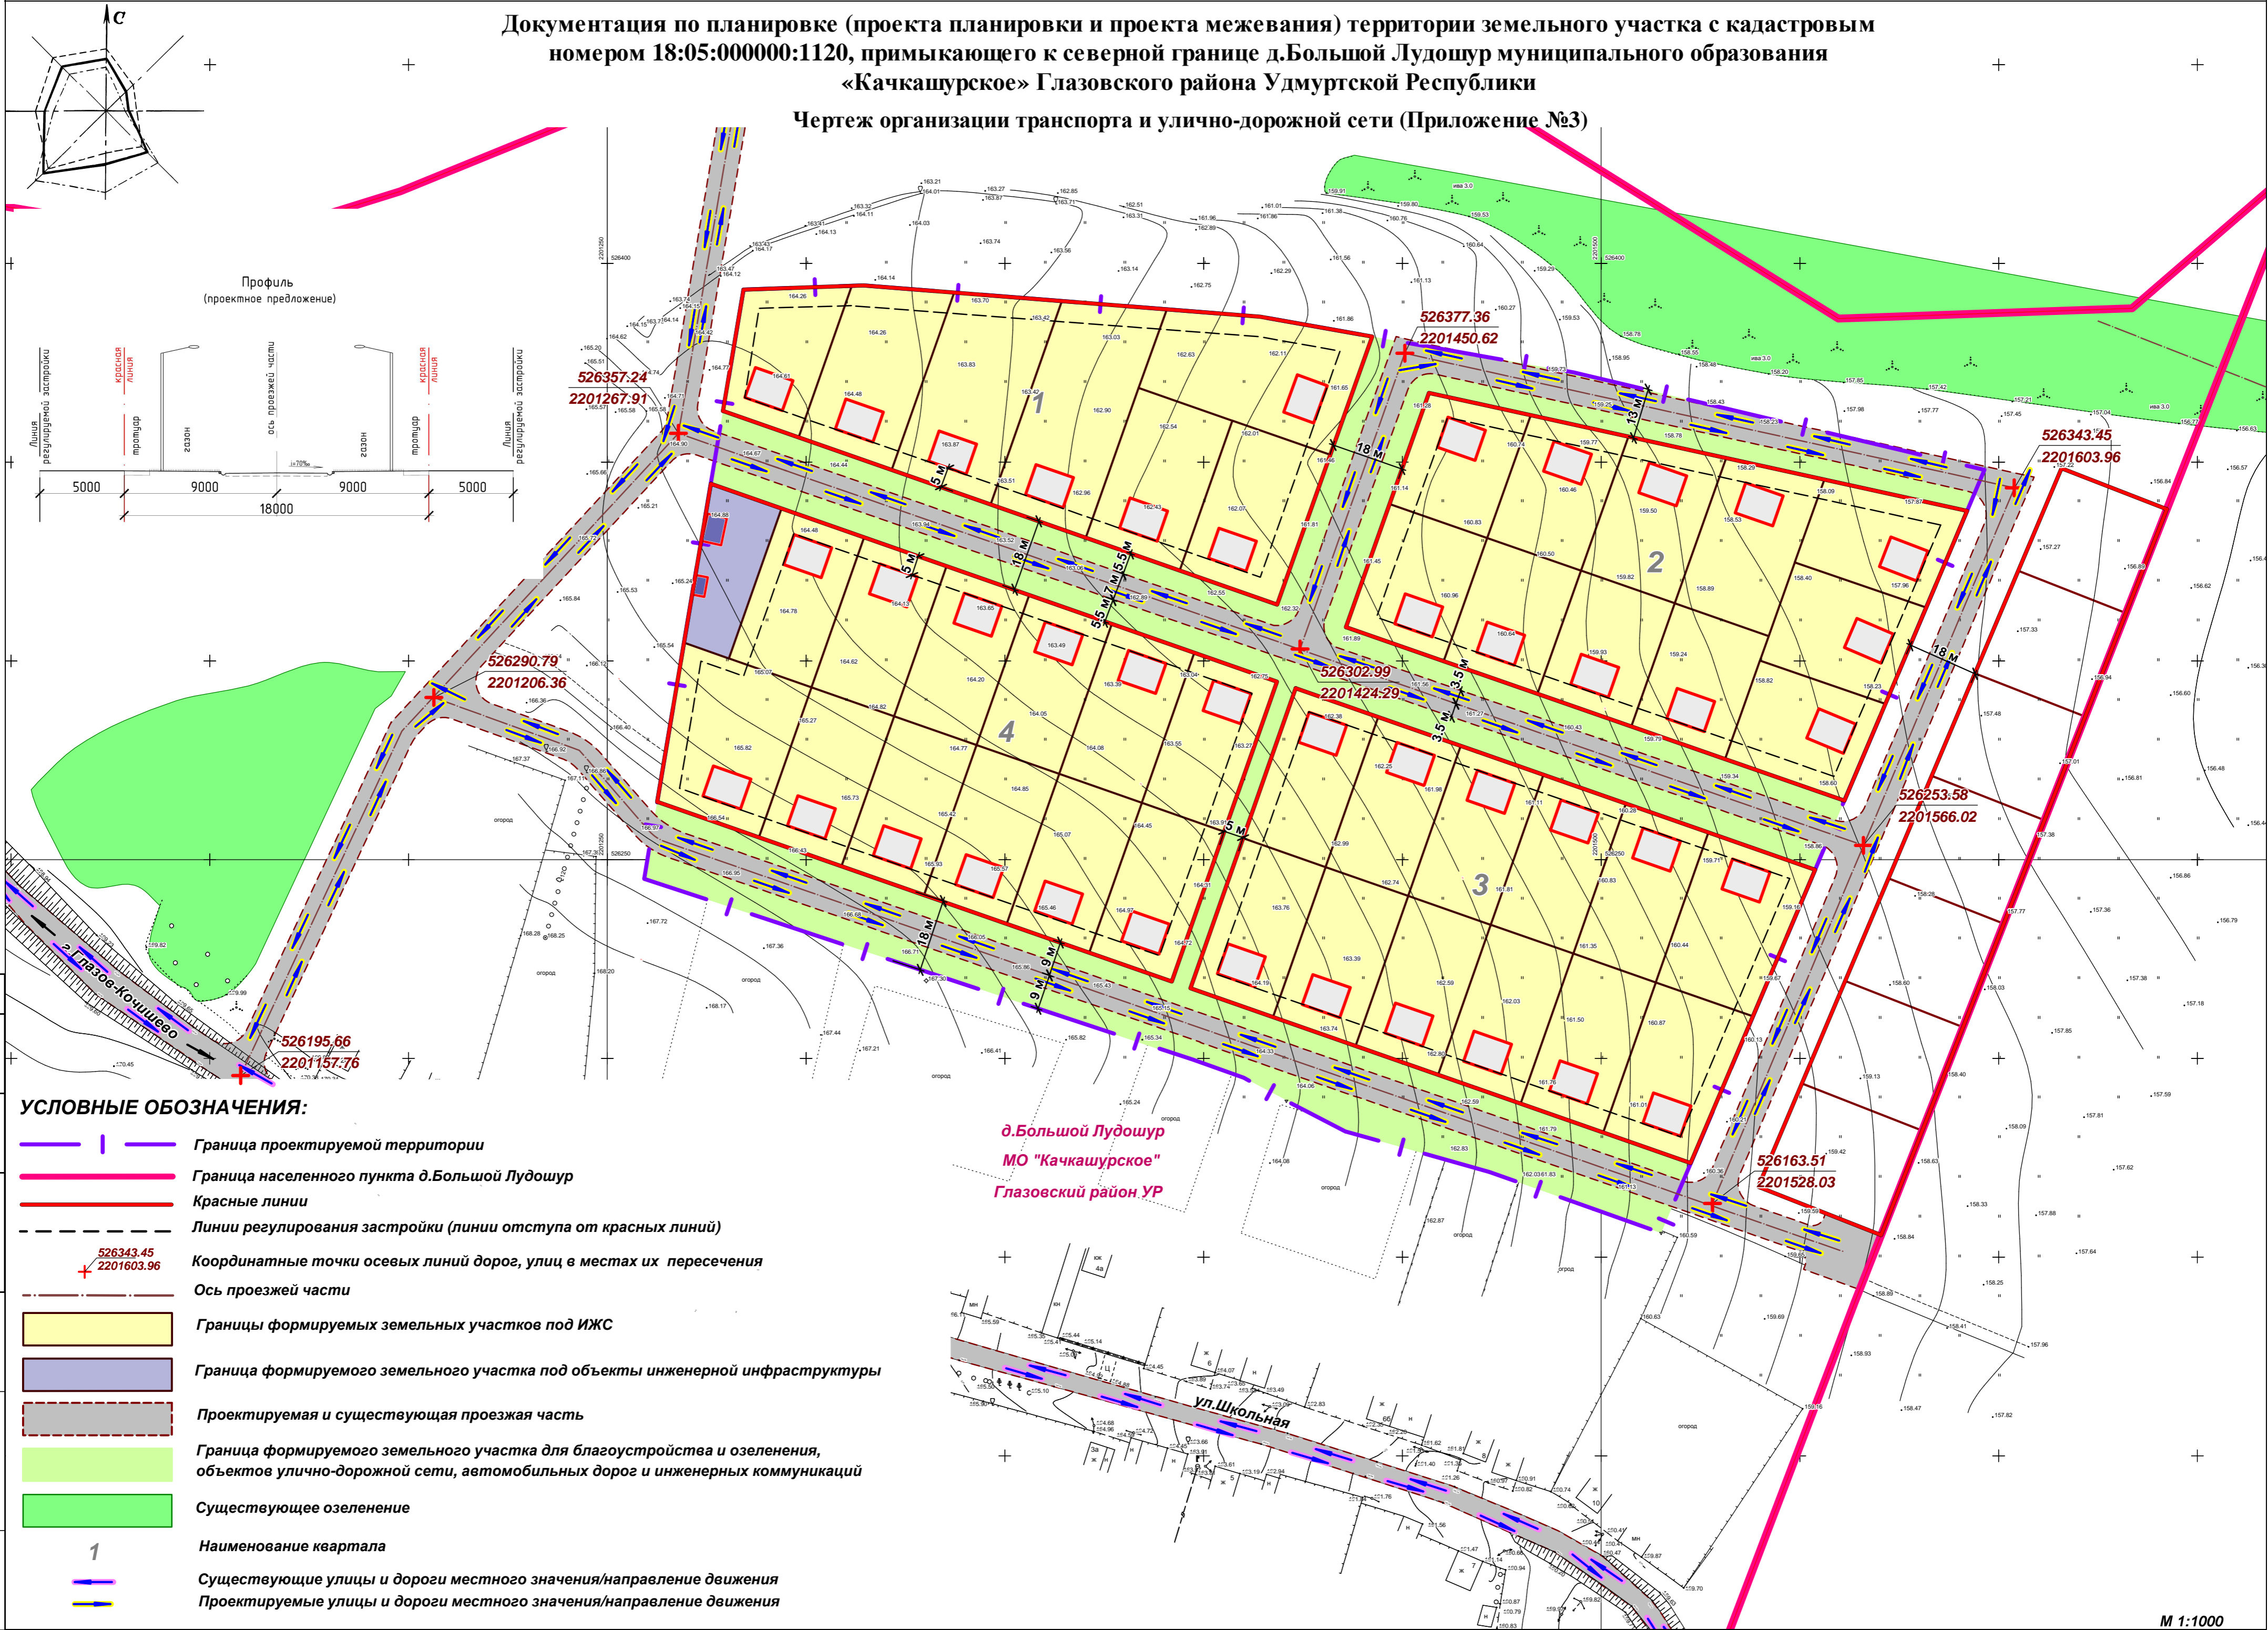

- УСЛОВНЫЕ ОБОЗНАЧЕНИЯ:**
- Граница проектируемой территории
 - Граница населенного пункта д.Большой Лудошур
 - Красные линии
 - Линии регулирования застройки (линии отступа от красных линий)
 - Координатные точки осевых линий дорог, улиц в местах их пересечения
 - Ось проезжей части
 - Границы формируемых земельных участков под ИЖС
 - Граница формируемого земельного участка под объекты инженерной инфраструктуры
 - Проектируемая и существующая проезжая часть
 - Граница формируемого земельного участка для благоустройства и озеленения, объектов улично-дорожной сети, автомобильных дорог и инженерных коммуникаций
 - Существующее озеленение
 - Наименование квартала
 - Существующие улицы и дороги местного значения/направление движения
 - Проектируемые улицы и дороги местного значения/направление движения