


Документация по планировке (проекта планировки и проекта межевания) территории земельного участка с кадастровым номером 18:05:000000:1120, примыкающего к северной границе д.Большой Лудошур муниципального образования «Качкашурское» Глазовского района Удмуртской Республики

Основной чертеж планировки территории (Приложение №2)

Технико-экономические показатели				
№ п/п	Наименование показателей	Ед. изм.	Фактическая ситуация	Проектные предложения
1	ТЕРРИТОРИЯ	3	4	5
1.1.	Площадь территории проектирования	га	5,4	5,4
1.2	Площадь планировочных элементов в том числе территории:	га	0	4,001
1.3.	жилых зон	га	0	4,001
		процент	0	74,1
Из них:				
	Зона индивидуальной жилой застройки	га	4,001	4,001
		процент	100	100
1.4	Территории общего пользования (улично-дорожная сеть, инженерные сети)	га	0	1,399
		процент	0	25,9
2.	НАСЕЛЕНИЕ			
2.1.	Общая численность населения, всего	чел.	0	138
в том числе:				
	- в индивидуальной жилой застройке	чел.	0	138
2.2.	Плотность населения	чел./га	0	25,5
3.	ЖИЛИЩНЫЙ ФОНД			
3.1.	Средняя обеспеченность населения общей площадью	кв.м/чел.	0	36,5
3.2.	Общий объем жилищного фонда (из расчета 1 дом – 120 кв.м)	тыс. кв.м	0	5,04
в том числе по типу застройки:				
	- индивидуальная жилая застройка	тыс. кв.м	0	5,04
		процент	100	100
	кол-во домов		0	42

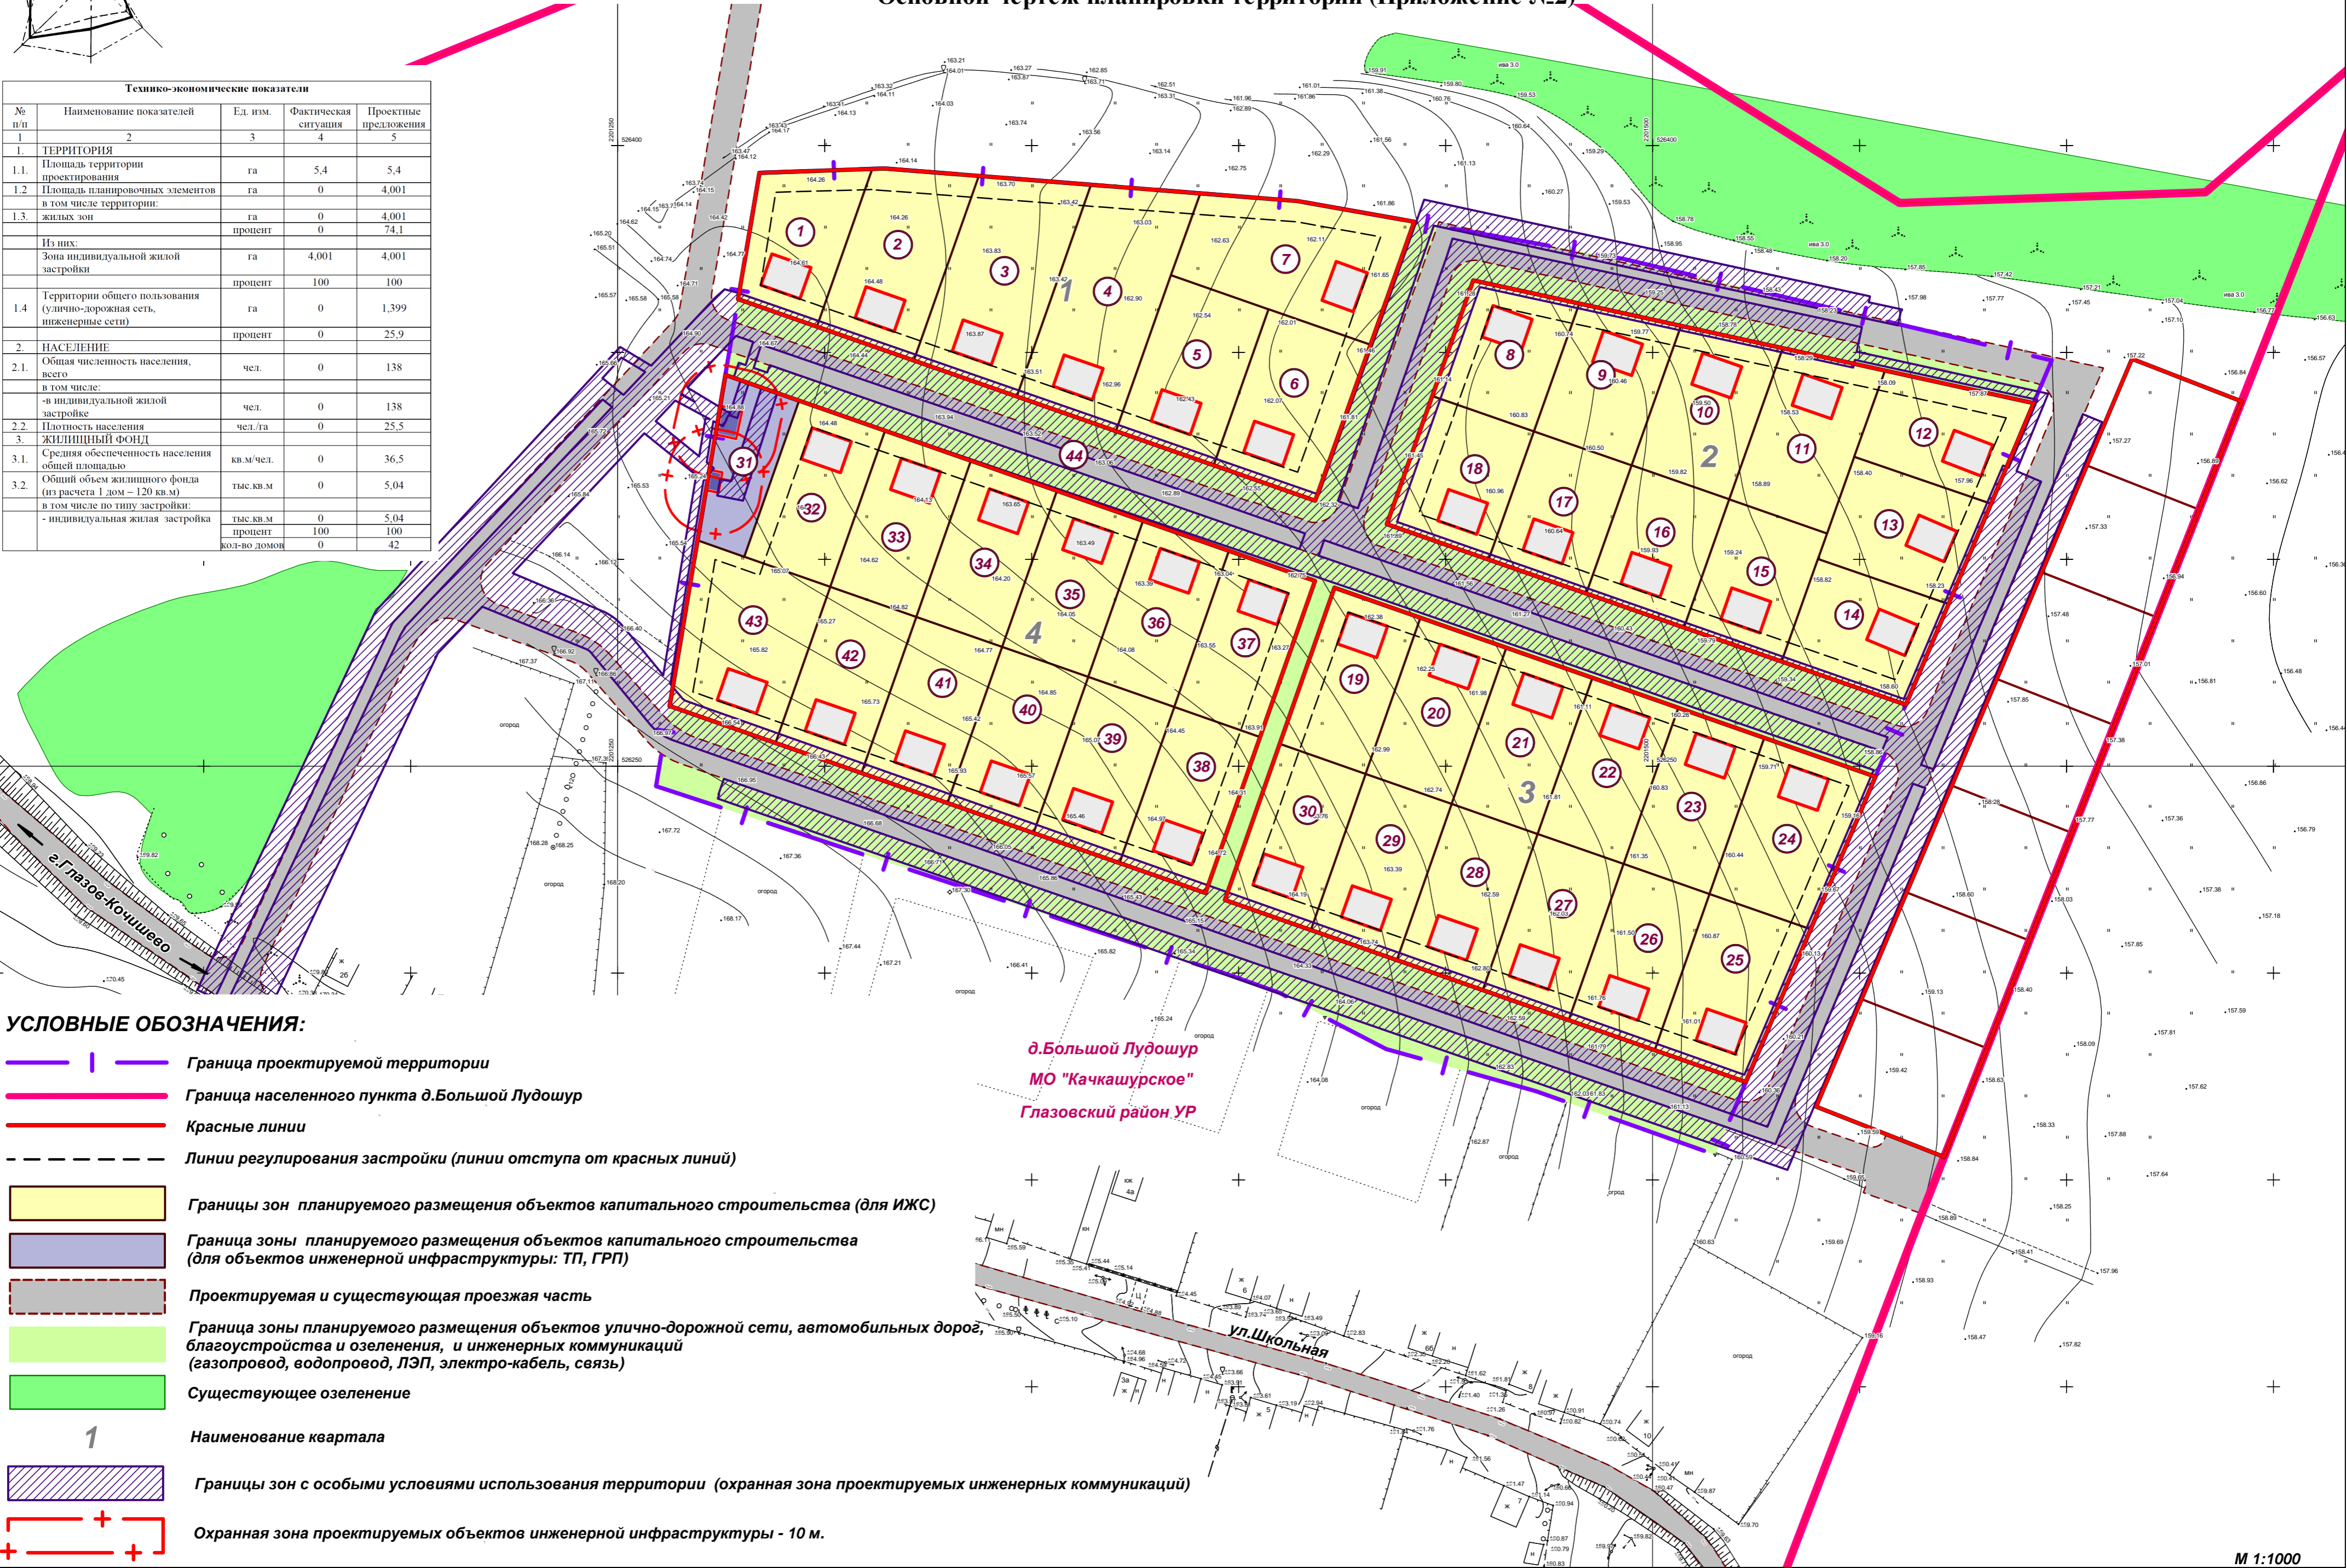

УСЛОВНЫЕ ОБОЗНАЧЕНИЯ:

- Граница проектируемой территории
- Граница населенного пункта д.Большой Лудошур
- Красные линии
- Линии регулирования застройки (линии отступа от красных линий)
- Границы зон планируемого размещения объектов капитального строительства (для ИЖС)
- Граница зоны планируемого размещения объектов капитального строительства (для объектов инженерной инфраструктуры: ТП, ГРП)
- Проектируемая и существующая проезжая часть
- Граница зоны планируемого размещения объектов улично-дорожной сети, автомобильных дорог, благоустройства и озеленения, и инженерных коммуникаций (газопровод, водопровод, ЛЭП, электро-кабель, связь)
- Существующее озеленение
- 1 Наименование квартала
- Границы зон с особыми условиями использования территории (охранная зона проектируемых инженерных коммуникаций)
- Охранная зона проектируемых объектов инженерной инфраструктуры - 10 м.