
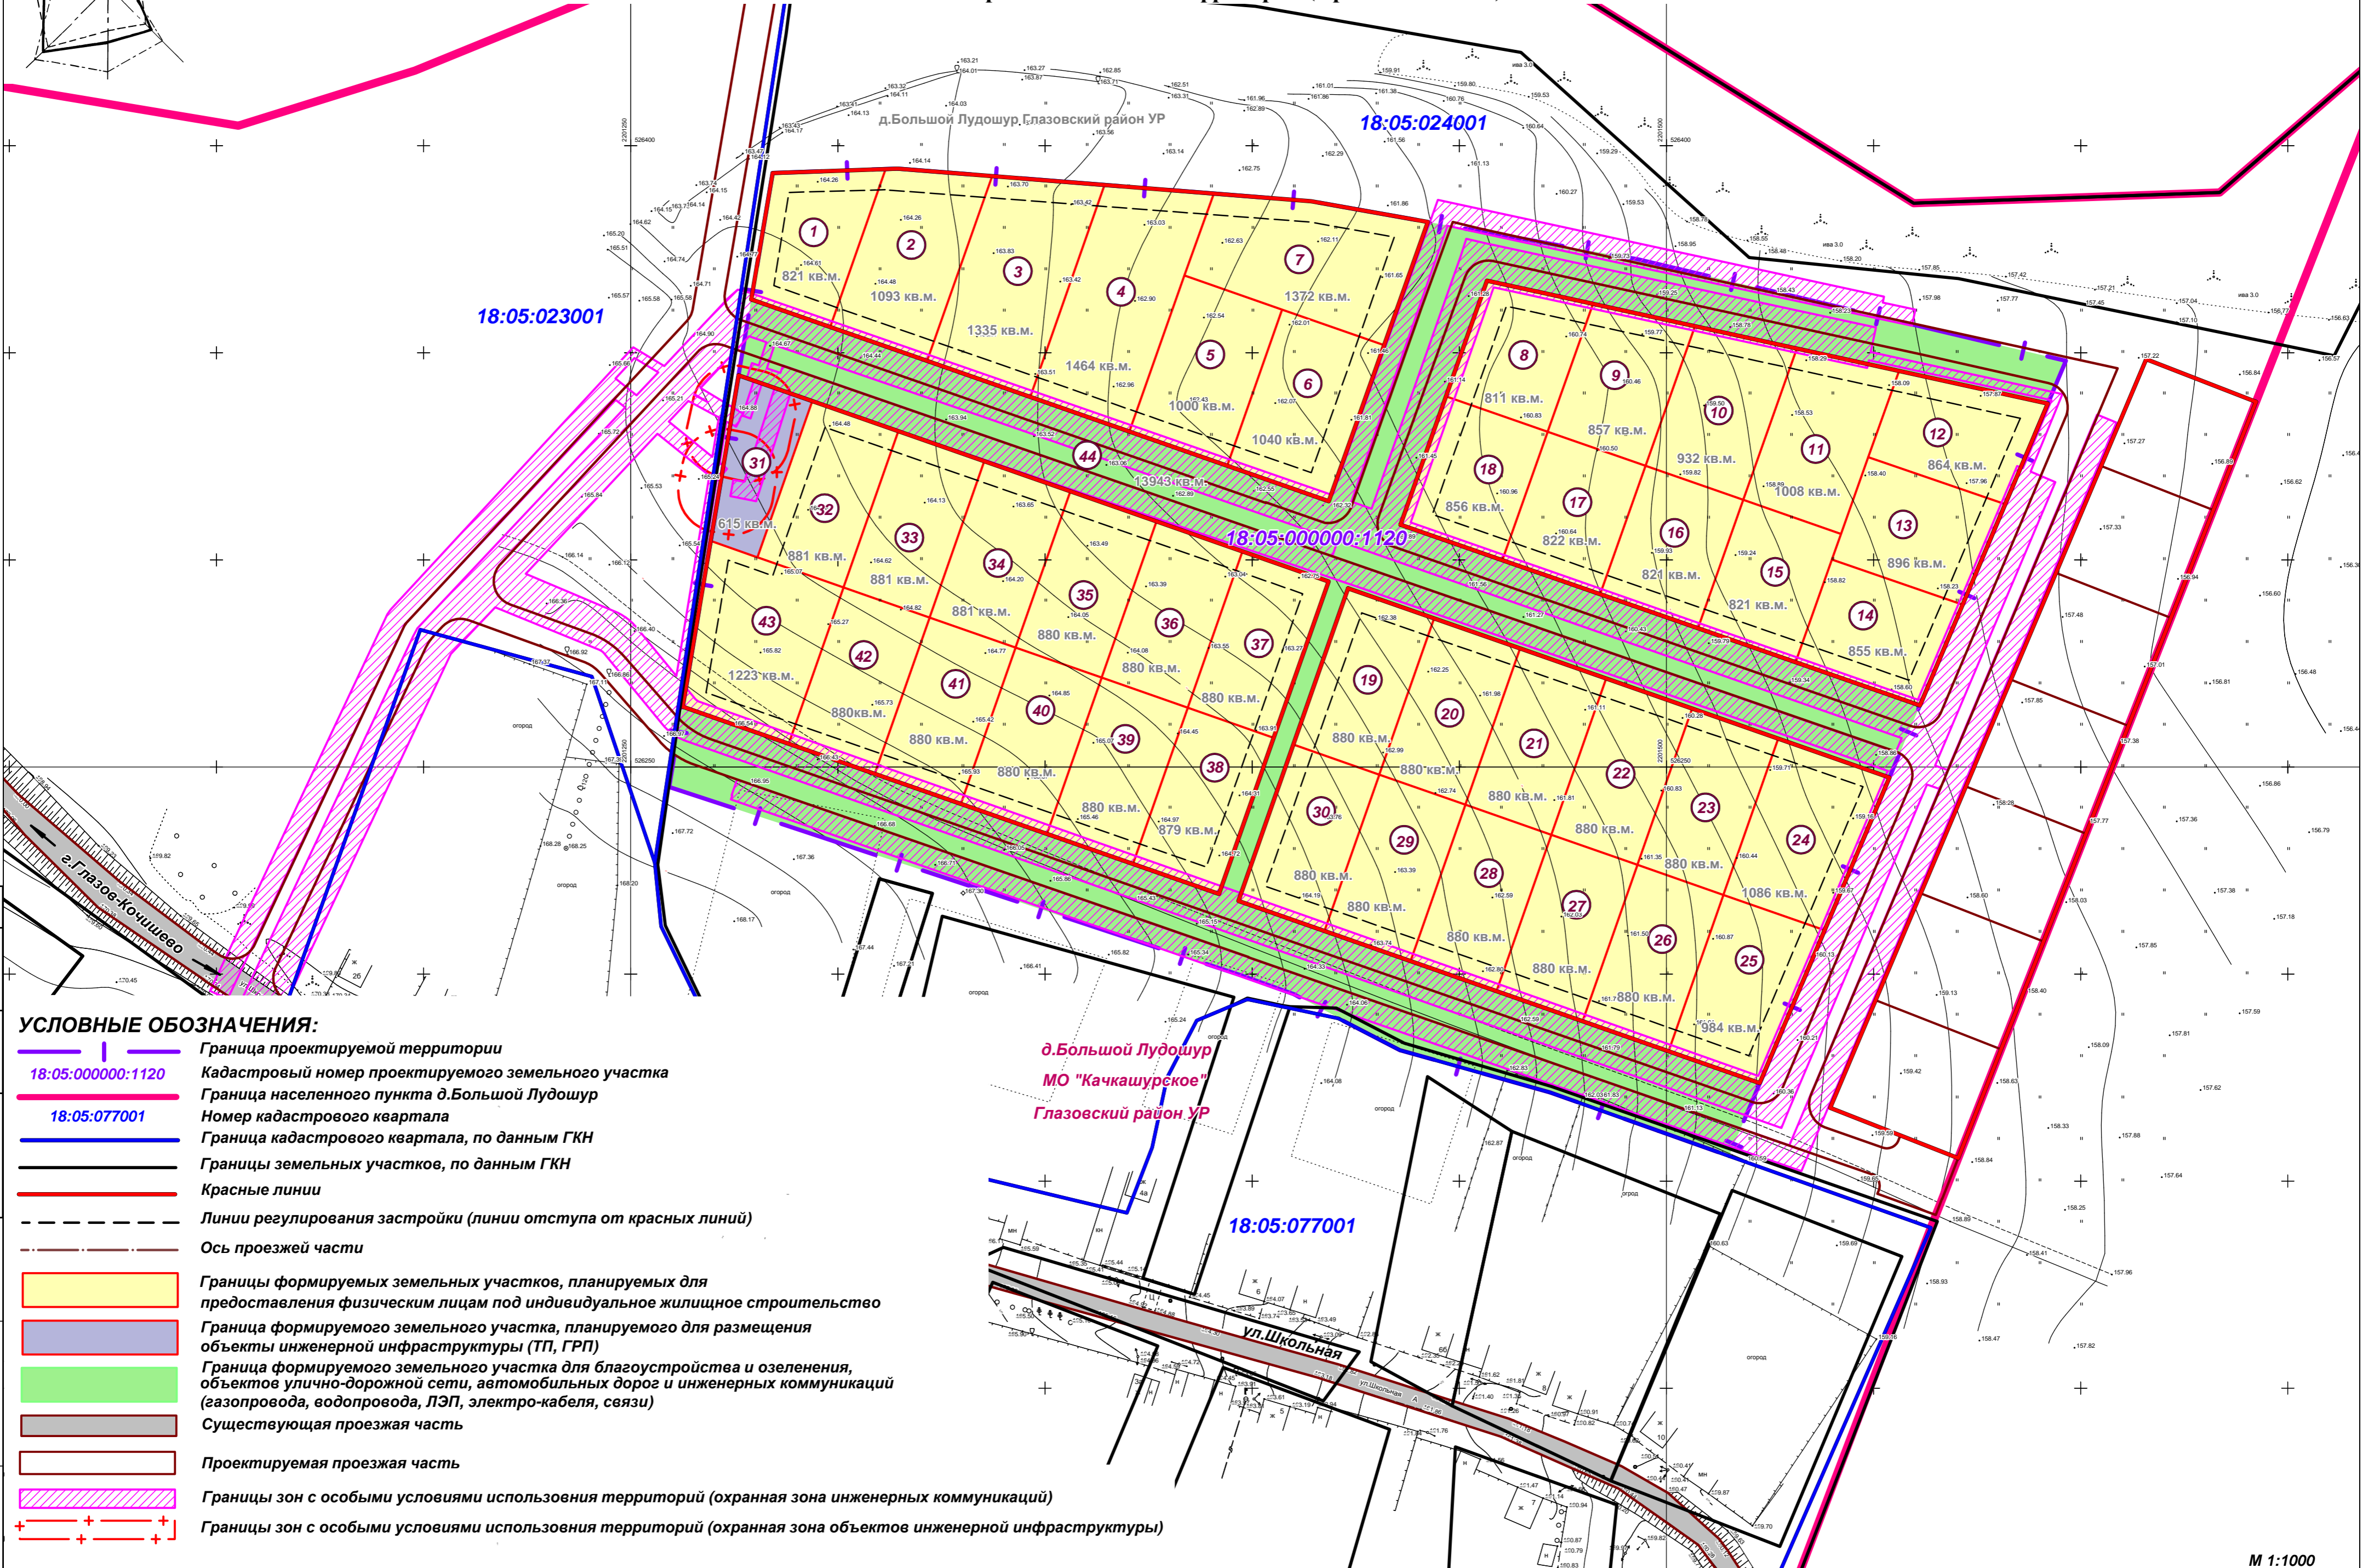


Документация по планировке (проекта планировки и проекта межевания) территории земельного участка с кадастровым номером 18:05:000000:1120, примыкающего к северной границе д.Большой Лудошур муниципального образования «Качкашурское» Глазовского района Удмуртской Республики
Чертеж межевания территории (Приложение №5)

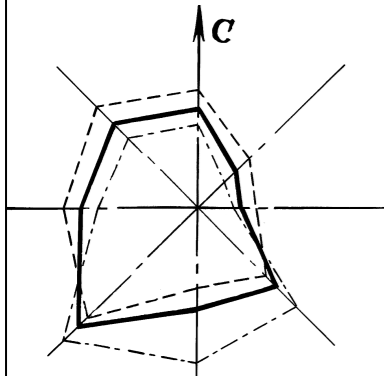

- УСЛОВНЫЕ ОБОЗНАЧЕНИЯ:**
- Граница проектируемой территории
 - Кадастровый номер проектируемого земельного участка
 - Граница населенного пункта д.Большой Лудошур
 - Номер кадастрового квартала
 - Граница кадастрового квартала, по данным ГКН
 - Границы земельных участков, по данным ГКН
 - Красные линии
 - Линии регулирования застройки (линии отступа от красных линий)
 - Ось проезжей части
 - Границы формируемых земельных участков, планируемых для предоставления физическим лицам под индивидуальное жилищное строительство
 - Граница формируемого земельного участка, планируемого для размещения объектов инженерной инфраструктуры (ТП, ГРП)
 - Граница формируемого земельного участка для благоустройства и озеленения, объектов улично-дорожной сети, автомобильных дорог и инженерных коммуникаций (газопровода, водопровода, ЛЭП, электро-кабеля, связи)
 - Существующая проезжая часть
 - Проектируемая проезжая часть
 - Границы зон с особыми условиями использования территорий (охранная зона инженерных коммуникаций)
 - Границы зон с особыми условиями использования территорий (охранная зона объектов инженерной инфраструктуры)