


Документация по планировке (проекта планировки и проекта межевания) территории земельного участка с кадастровым номером 18:05:000000:1120, примыкающего к северной границе д.Большой Лудошур муниципального образования

«Качкашурское» Глазовского района Удмуртской Республики

Чертеж размещения объектов инженерной инфраструктуры и связи (Приложение №4)

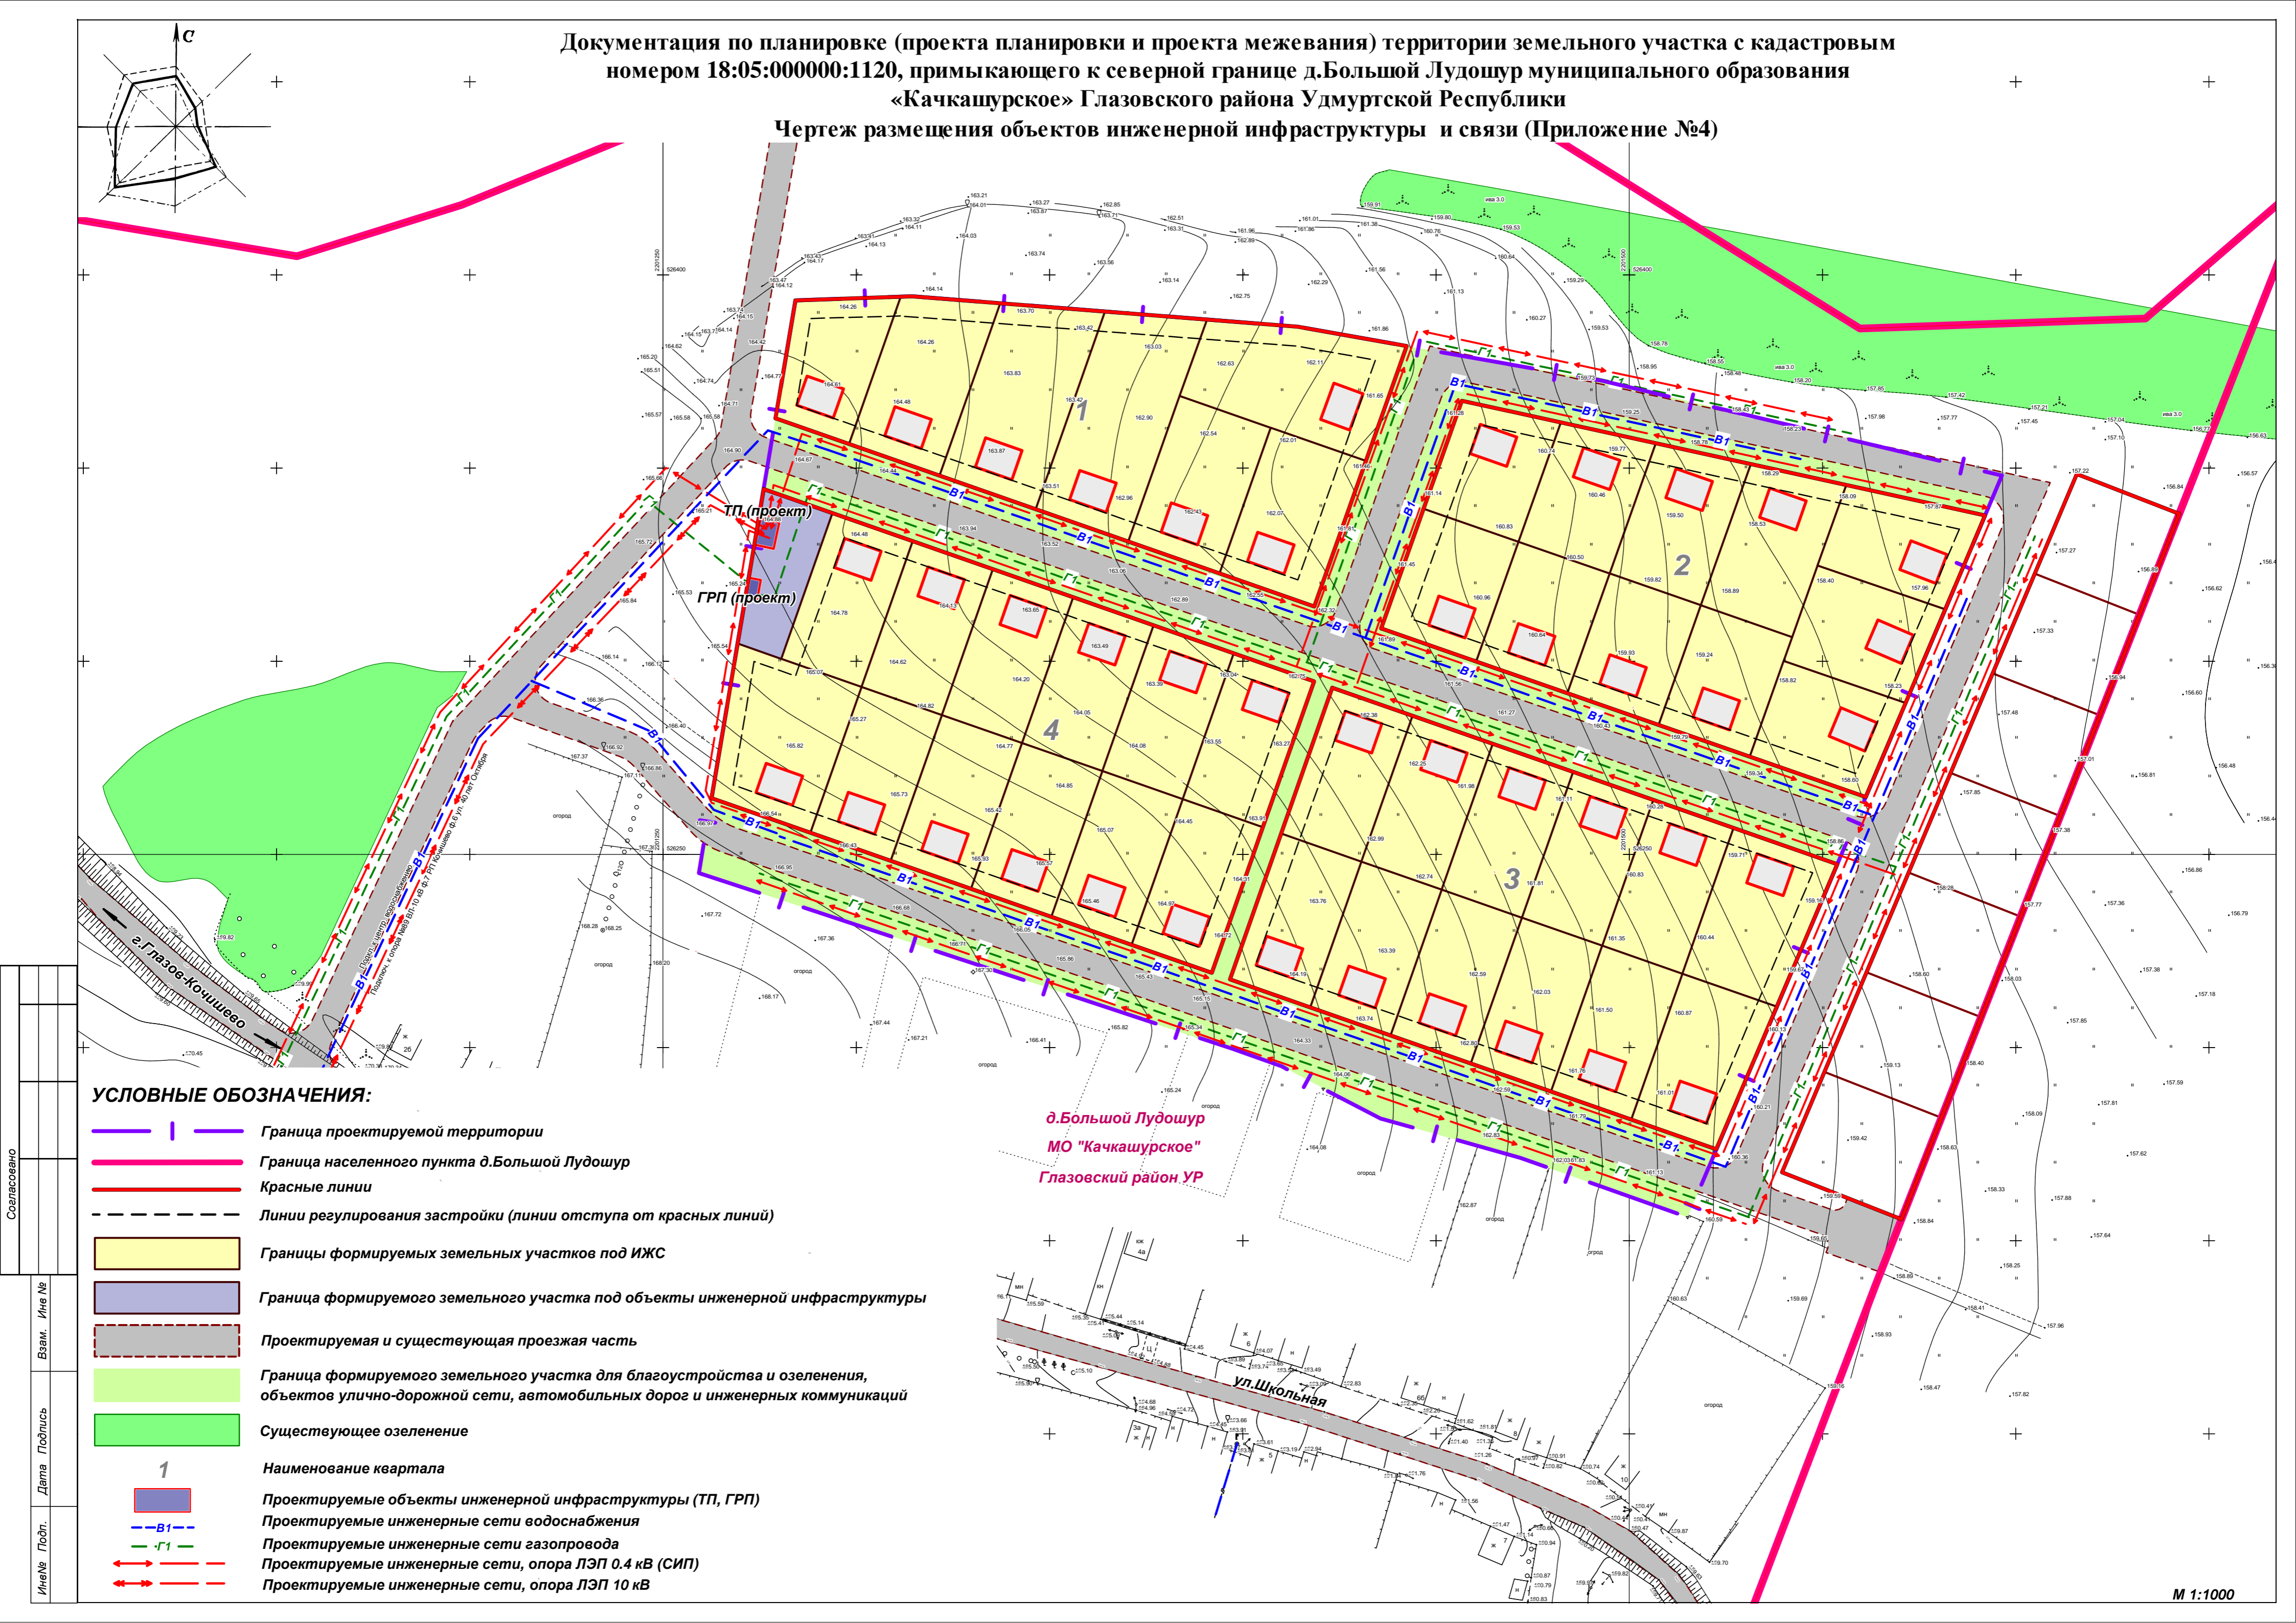

УСЛОВНЫЕ ОБОЗНАЧЕНИЯ:

- Граница проектируемой территории
- Граница населенного пункта д.Большой Лудошур
- Красные линии
- Линии регулирования застройки (линии отступа от красных линий)
- Границы формируемых земельных участков под ИЖС
- Граница формируемого земельного участка под объекты инженерной инфраструктуры
- Проектируемая и существующая проезжая часть
- Граница формируемого земельного участка для благоустройства и озеленения, объектов улично-дорожной сети, автомобильных дорог и инженерных коммуникаций
- Существующее озеленение
- Наименование квартала
- Проектируемые объекты инженерной инфраструктуры (ТП, ГРП)
- Проектируемые инженерные сети водоснабжения
- Проектируемые инженерные сети газопровода
- Проектируемые инженерные сети, опора ЛЭП 0.4 кВ (СИП)
- Проектируемые инженерные сети, опора ЛЭП 10 кВ