


Документация по планировке (проекта планировки и проекта межевания) территории земельного участка с кадастровым номером 18:05:000000:1120, примыкающего к северной границе д.Большой Лудошур муниципального образования «Качкашурское» Глазовского района Удмуртской Республики

Разбивочный чертеж красных линий (Приложение №1)

ВЕДОМОСТЬ КООРДИНАТНЫХ ТОЧЕК КРАСНЫХ ЛИНИЙ			
№ точки	Координаты		Расстояние между точками красных линий, м.
	X	Y	
Квартал №1			
1	526362.89	2201279.10	147.7
2	526314.17	2201418.53	71.54
3	526381.60	2201442.41	28.56
4	526386.60	2201414.29	100.15
5	526394.48	2201314.45	30.19
6	526393.41	2201284.28	30.96
Квартал №2			
1	526308.48	2201435.82	132.71
2	526264.85	2201561.21	79.17
3	526337.75	2201592.09	138.61
4	526367.43	2201456.70	62.61
Квартал №3			
1	526217.64	2201396.71	133.33
2	526173.66	2201522.53	80.26
3	526247.46	2201553.84	138.41
4	526293.13	2201423.18	80
Квартал №4			
1	526264.53	2201262.55	137.11
2	526219.33	2201392.00	79.96
3	526294.78	2201418.46	150.86
4	526344.56	2201276.05	81.16

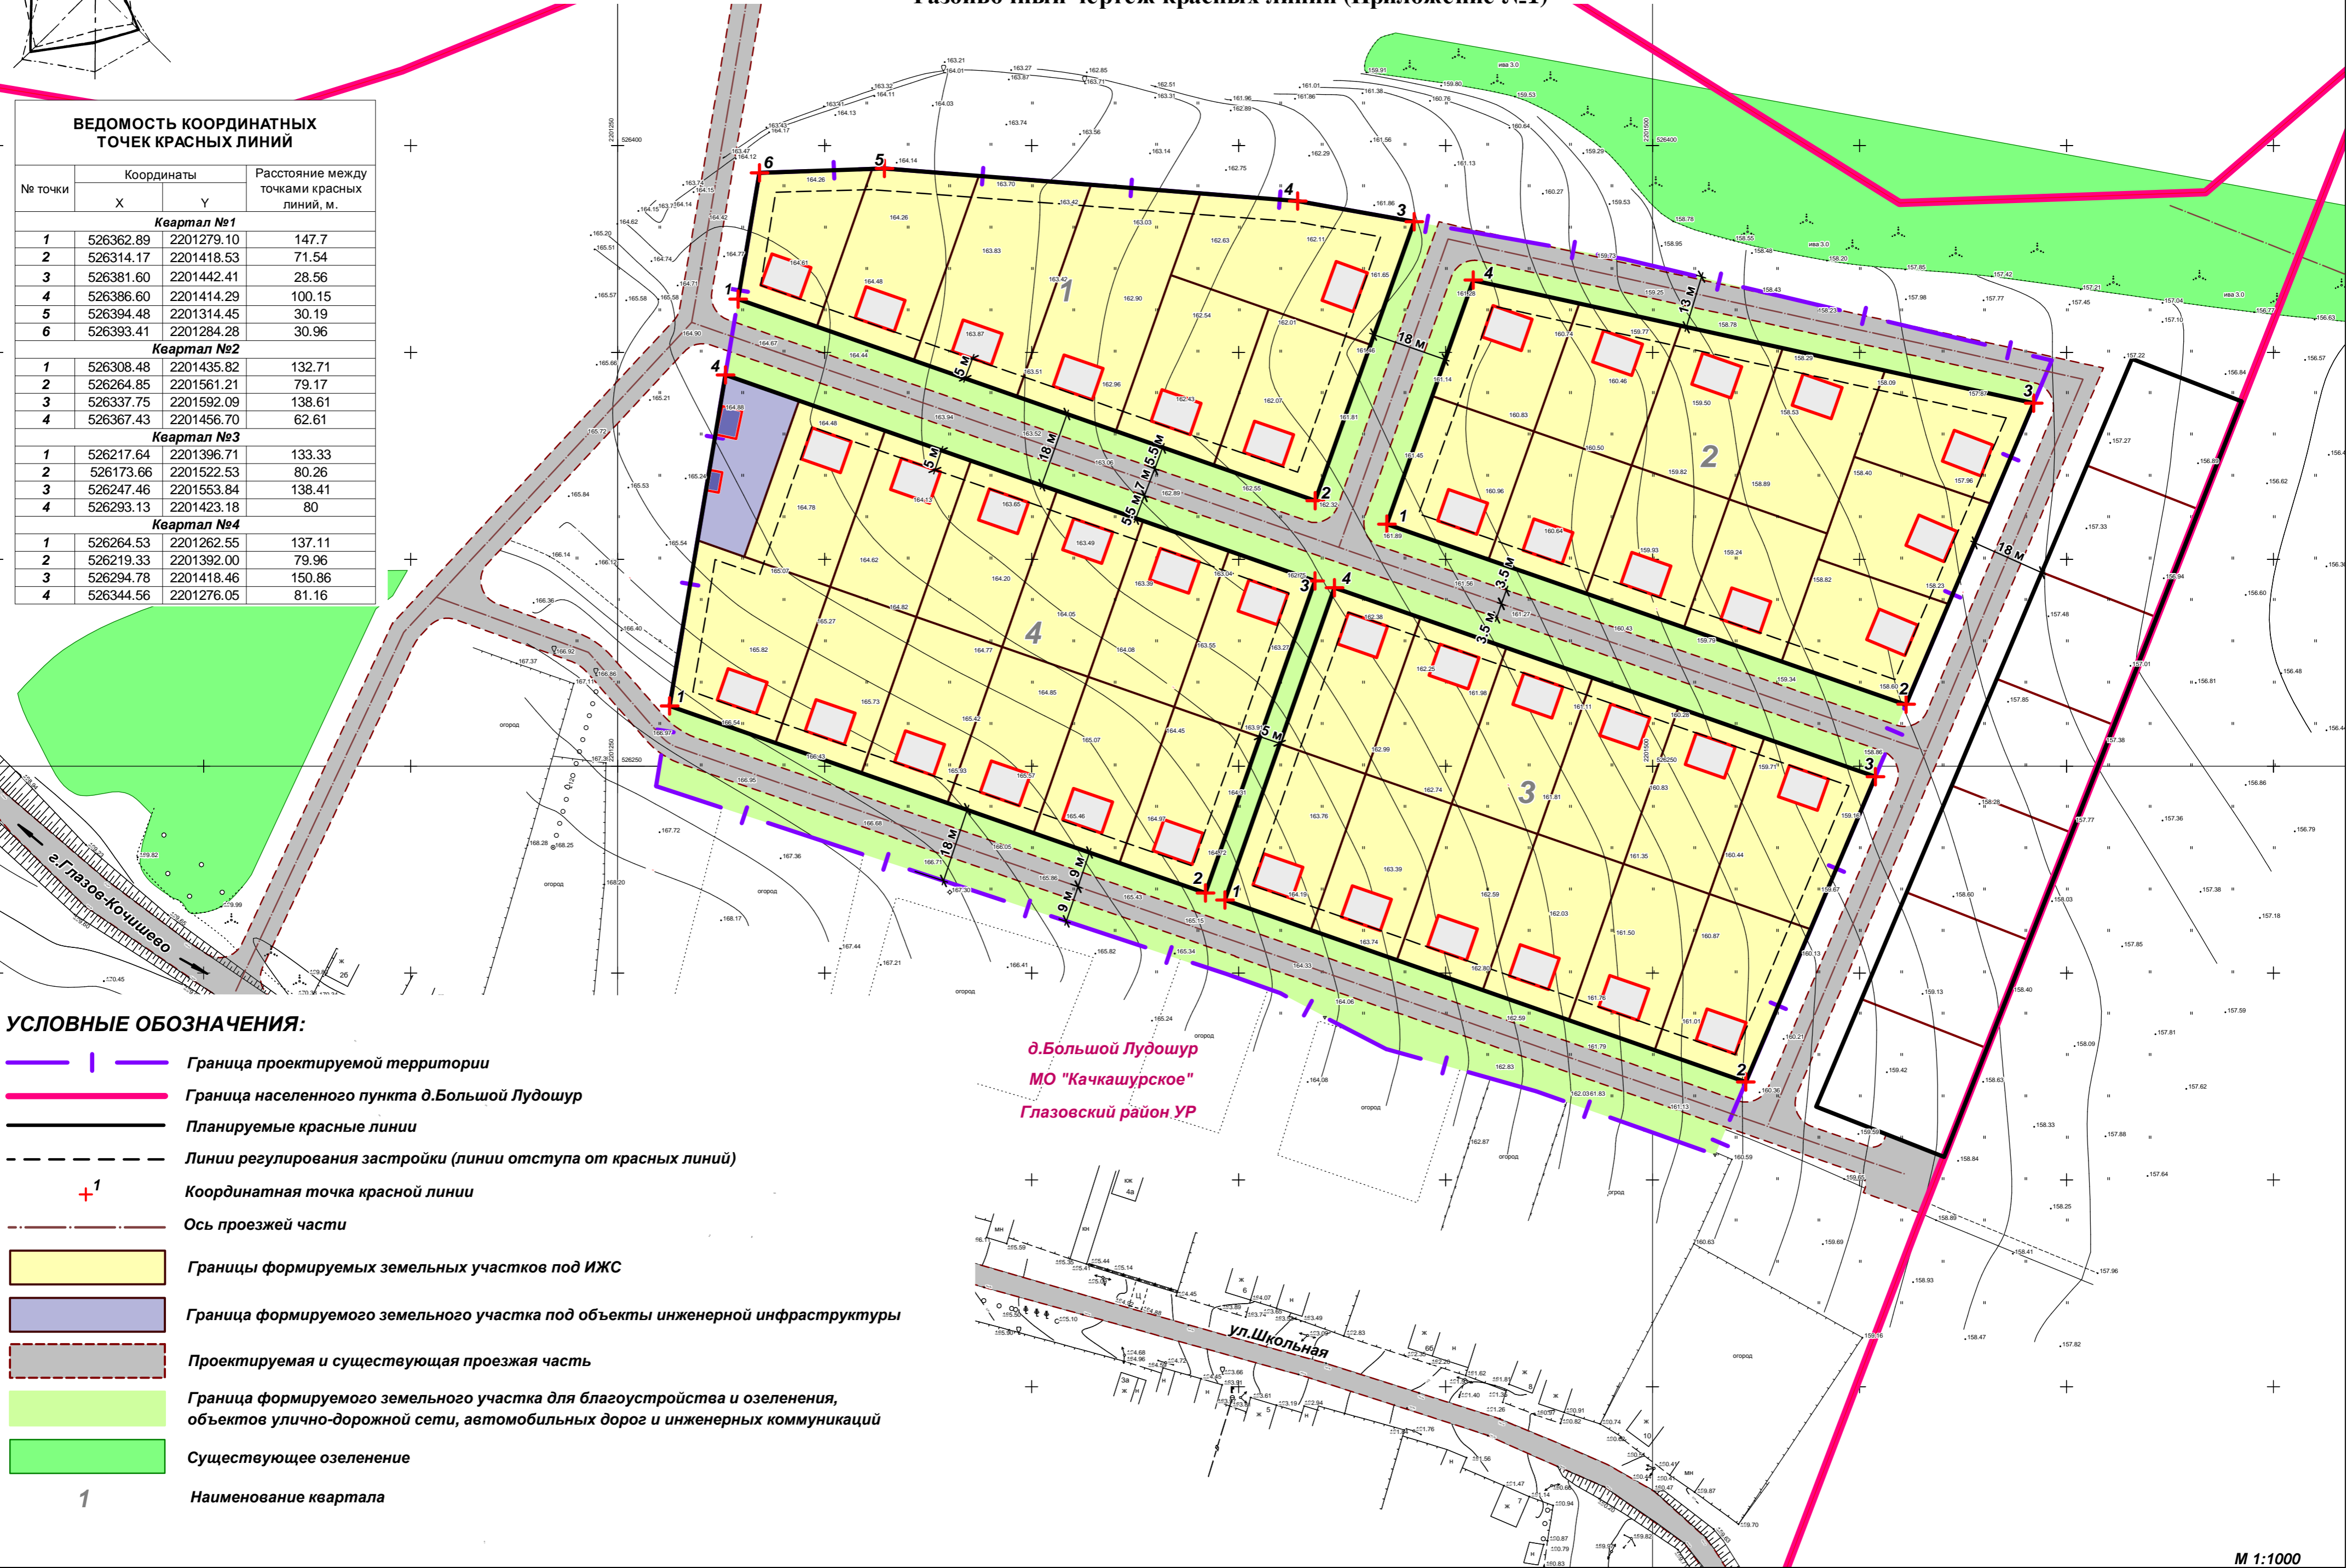

УСЛОВНЫЕ ОБОЗНАЧЕНИЯ:

- Граница проектируемой территории
- Граница населенного пункта д.Большой Лудошур
- Планируемые красные линии
- Линии регулирования застройки (линии отступа от красных линий)
- Координатная точка красной линии
- Ось проезжей части
- Границы формируемых земельных участков под ИЖС
- Граница формируемого земельного участка под объекты инженерной инфраструктуры
- Проектируемая и существующая проезжая часть
- Граница формируемого земельного участка для благоустройства и озеленения, объектов улично-дорожной сети, автомобильных дорог и инженерных коммуникаций
- Существующее озеленение
- Наименование квартала